

N° Affaire :	<b>20-095</b>	Situation :	<b>Utelle, Alpes-Maritimes</b>
Intitulé :	<b>Rénovation de la conduite forcée Saint Jean la Rivière</b>		

### Entreprise :

MANANG – CAMUNA CODOTTE

### Maître d'ouvrage :

EDF

### Maître d'œuvre :

HYDROSTADIUM

### Nature de la prestation :

Etude EXE des travaux de remplacement du GC

### Date de la prestation :

Août 2020



### Descriptif des missions


Notre bureau d'étude a été mandaté par la société MANANG afin de procéder aux études d'exécution dans le cadre de la rénovation de la conduite forcée de Saint Jean la Rivière, située sur la commune d'Utelle (06).

La mission réalisée avait pour objet :

- ✓ La justification des pilettes P3, P4, P5 et P6 (ancrages et ferrailage),
- ✓ La réalisation des plans de l'existants,
- ✓ La réalisation des plans de démolitions des pilettes,
- ✓ La réalisation des plans projet (coffrage et ferrailage) et de détails des pilettes.

### Coupe transversale perpendiculaire à axe conduite

C-C  
Echelle : 1/20

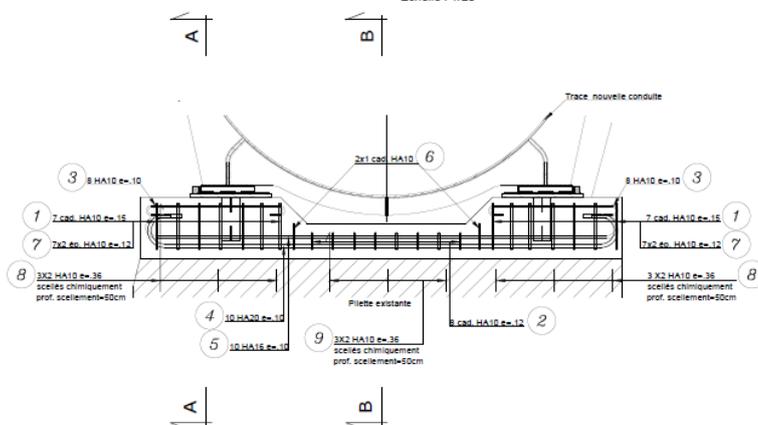

### Coupe longitudinale A-A

Echelle : 1/20

